


План меблировки 1-го этажа

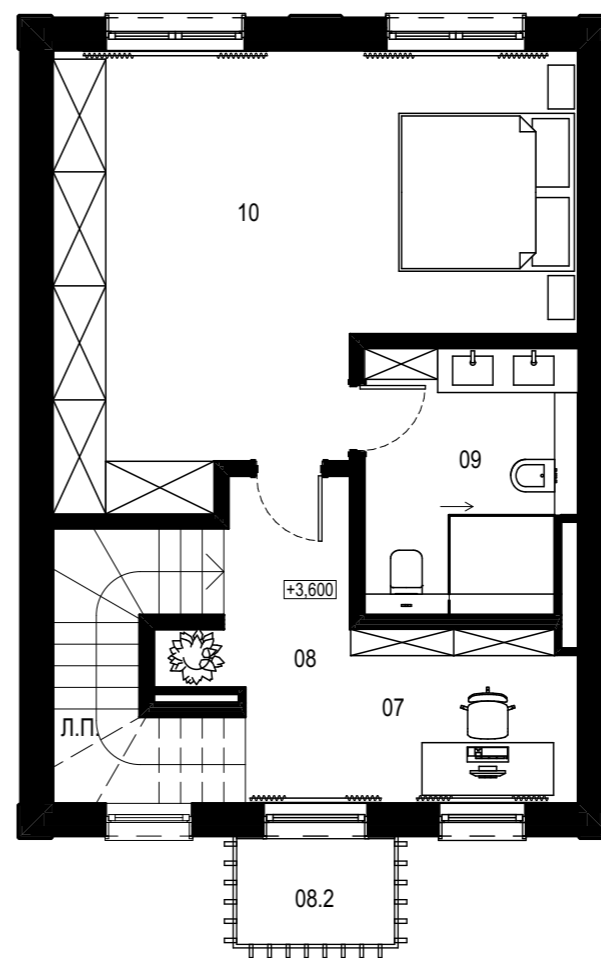

План меблировки 2-го этажа

Экспликация помещений

№	Помещение	м2
---	---	---
01	Холл	5,49
02	Прачечная/Кательная	3,09
03	Сан.узел	1,87
04	Гардероб/Кладовая	1,96
05	Гостиная/Столовая	31,52
06	Терраса	28,13
07	Кабинет	5,12
08	Холл	5,61
08.2	Балкон	2,38
09	Сан.узел	7,16
10	Спальня	25,54
11	Холл	8,04
12	Спальня	14,91
13	Спальня	15,63
14	Сан.узел	4,41
15	Гостиная	38,82
16	Балкон	3,57
Л.П.	Лестничный пролет	16,13
		219,38 м²


Примечания:

1. Общая площадь коттеджа указана без учета понижающего коэффициента для балконов и террас.
2. В общую площадь включены все помещения, комнаты, лестничные проелеты, балконы и терраса.


						3/003-2016-AP			
						Строительство коттеджного городка "Esentai River Townhouse" южнее р. Есентай, западнее ул. Жамакаева, Медеуский район, г.Алматы			
Изм.	Кол.	Лист	Док.	Подпись	Дата	Типовые коттеджи линии С и D	Стадия	Лист	Листов
							РП	04	
ГАП		Ключинскас Р.			27.09.2018	План меблировки 1-го, 2-го этажа			
Архитектор		Цакаев Ш.			27.09.2018				

СОГЛАСОВАНО:

Инв.№ подл.	Подпись и дата	Взам.инв.№	Раздел АР	Ключинскас Р.
			Раздел КЖ	Ялунина И.

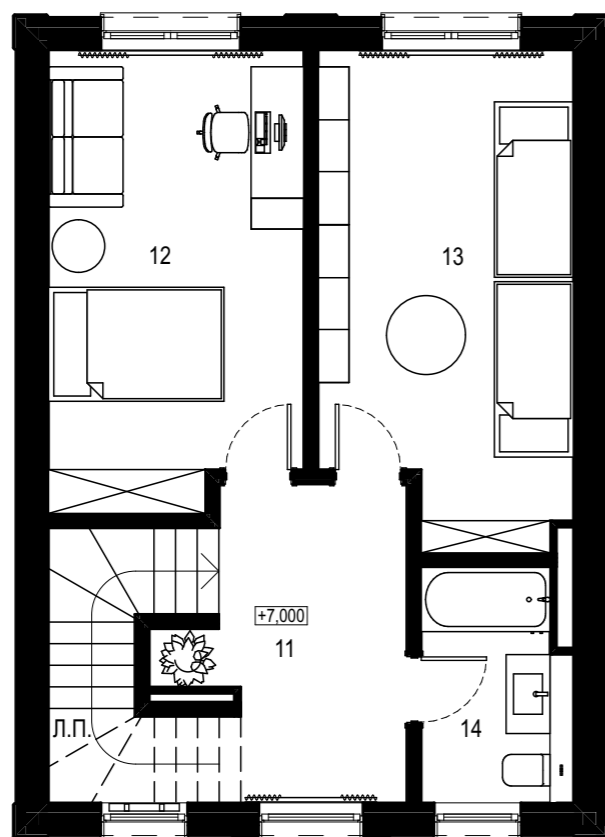

План меблировки 3-го этажа

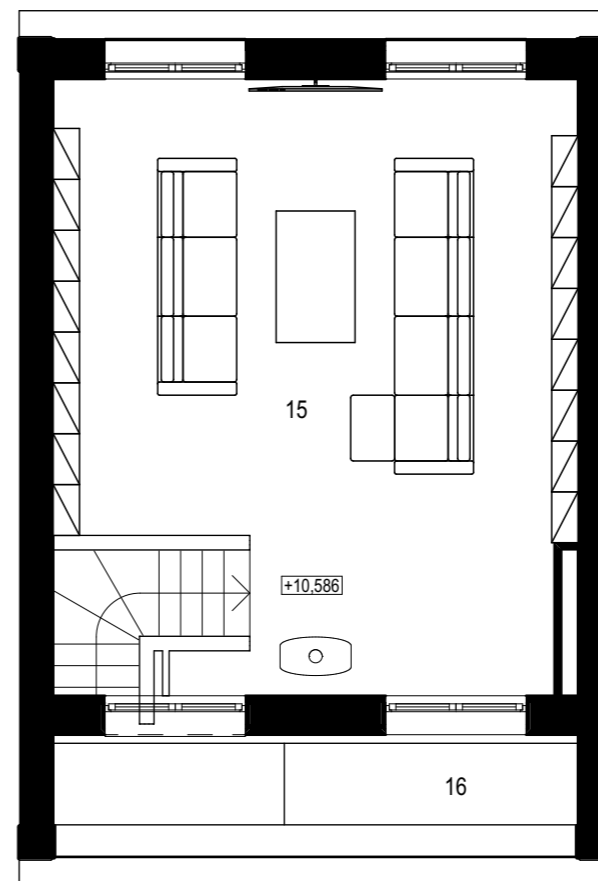

План меблировки мансардного этажа

Экспликация помещений

№	Помещение	м2
---	---	---
01	Холл	5,49
02	Прачечная/Кательная	3,09
03	Сан.узел	1,87
04	Гардероб/Кладовая	1,96
05	Гостиная/Столовая	31,52
06	Терраса	28,13
07	Кабинет	5,12
08	Холл	5,61
08.2	Балкон	2,38
09	Сан.узел	7,16
10	Спальня	25,54
11	Холл	8,04
12	Спальня	14,91
13	Спальня	15,63
14	Сан.узел	4,41
15	Гостиная	38,82
16	Балкон	3,57
Л.П.	Лестничный пролет	16,13
		219,38 м²

Примечания:

1. Общая площадь коттеджа указана без учета понижающего коэффициента для балконов и террас.
2. В общую площадь включены все помещения, комнаты, лестничные пролеты, балконы и терраса.

						3/003-2016-AP			
						Строительство коттеджного городка "Esentai River Townhouse" южнее р. Есентай, западнее ул. Жамакаева, Медеуский район, г.Алматы			
Изм.	Кол.	Лист	Док.	Подпись	Дата	Типовые коттеджи линии С и D	Стадия	Лист	Листов
							РП	05	
ГАП		Ключинскас Р.			27.09.2018	План меблировки 3-го, мансардного этажа			
Архитектор		Цакаев Ш.			27.09.2018				

СОГЛАСОВАНО:

Инв.№ подл.	Подпись и дата	Взам. инв.№	Раздел АР	Ключинскас Р.
			Раздел КЖ	Ялунина И.